


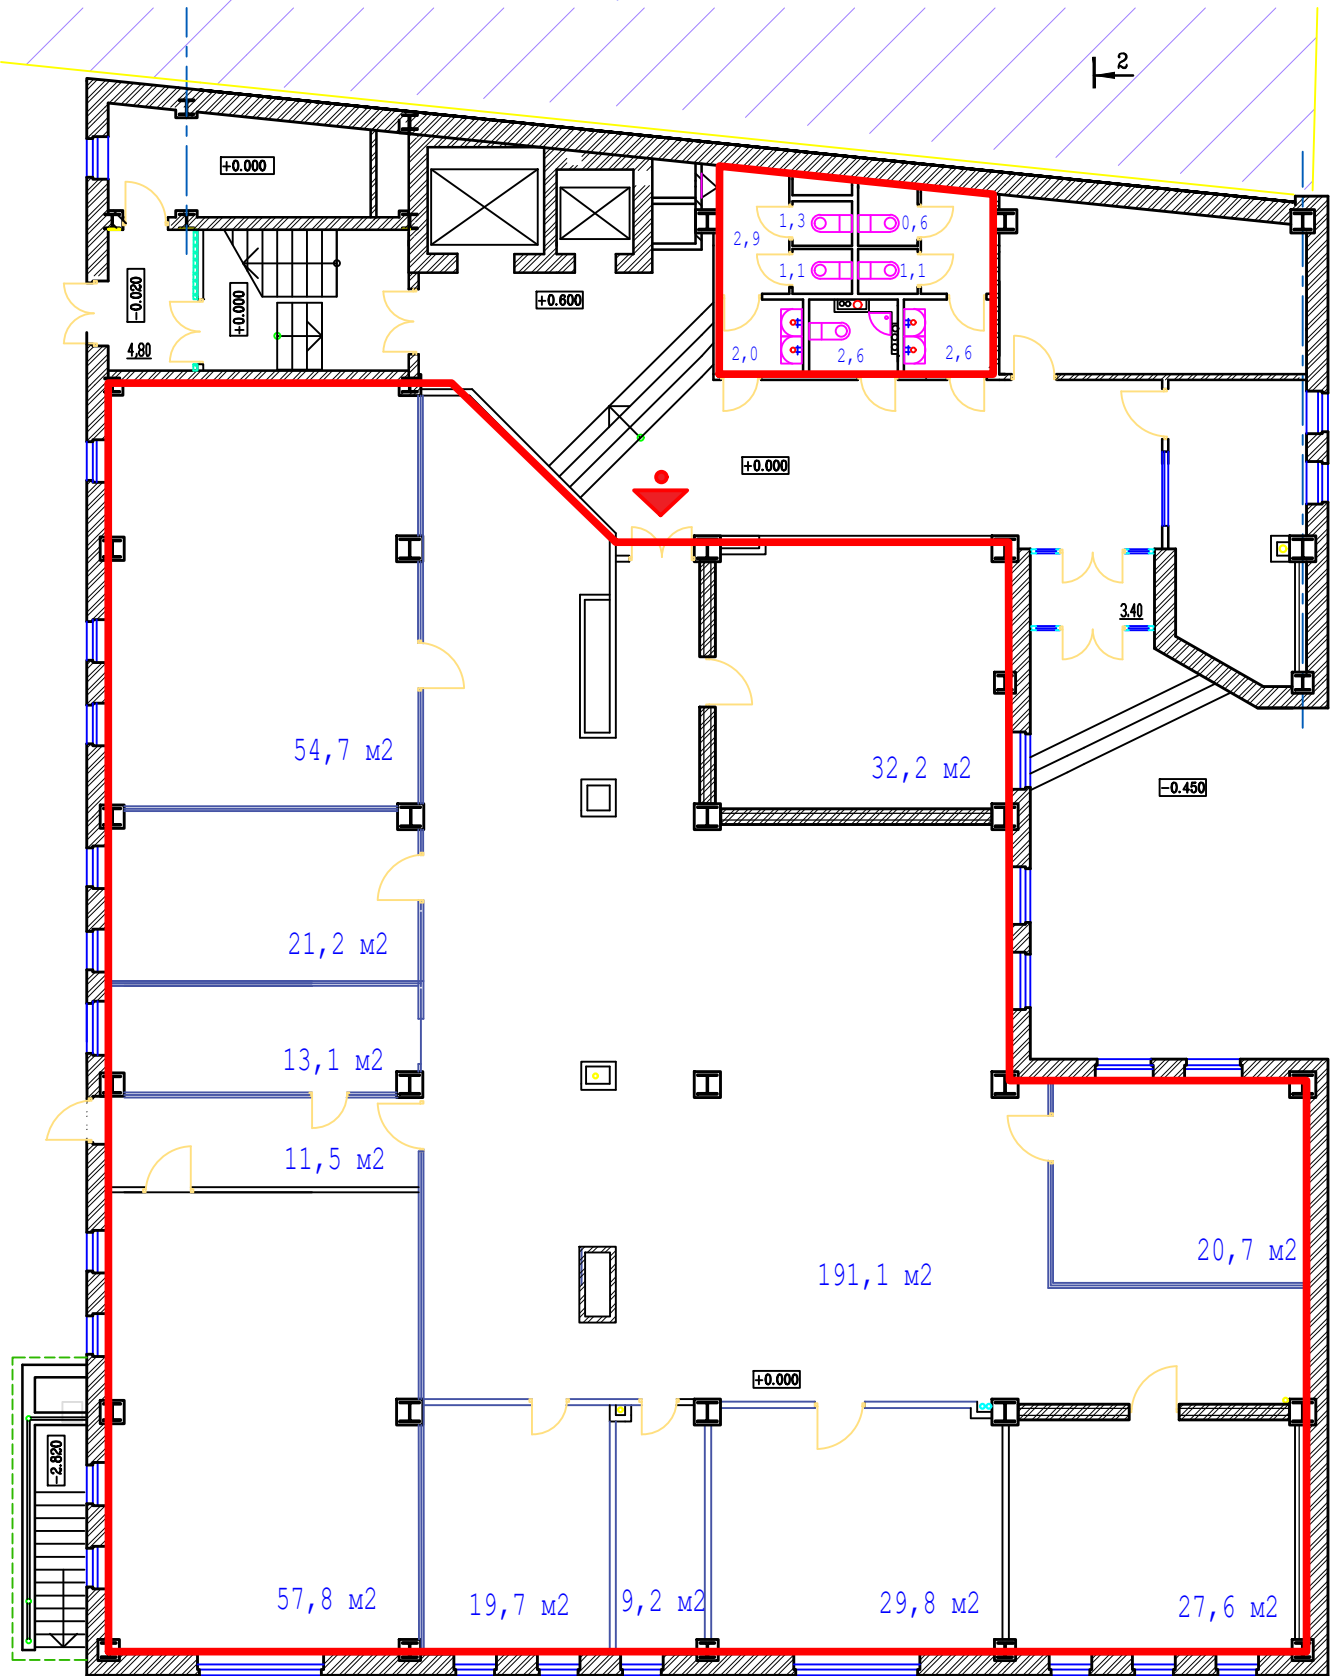

План помещения ул. Щипок, 5, 1 этаж


Площадь помещения 502,9 м²



УСЛОВНЫЕ ОБОЗНАЧЕНИЯ

 гипсокартонные перегородки

 офисные стеклянные перегородки

 капитальные стены