


План подвального этажа

№	Наименование	Площадь
1	Индивидуальный тепловой пункт	64,67
2	Водомерный узел	11,88
3	Входная группа	17,06
4	Торговый зал со свободной планировкой	582,10
5	Компрессорно-конденсаторный блок (ККБ)	9,81
6	Тамбур-шлюз	5,37
7	Лестничная клетка	24,27
8	Лестничная клетка	6,44
9	Кладовая	4,00
10	Кладовая	32,58
12	Сан. узел персонала	13,11
13	КУИ	6,71
14	Раздевалка персонала	13,25
15	Комната отдыха персонала	10,88
16	Коридор	8,18
17	Коридор	4,85
Итого		815,16 м²
Общая площадь подвала		857,7 м ²

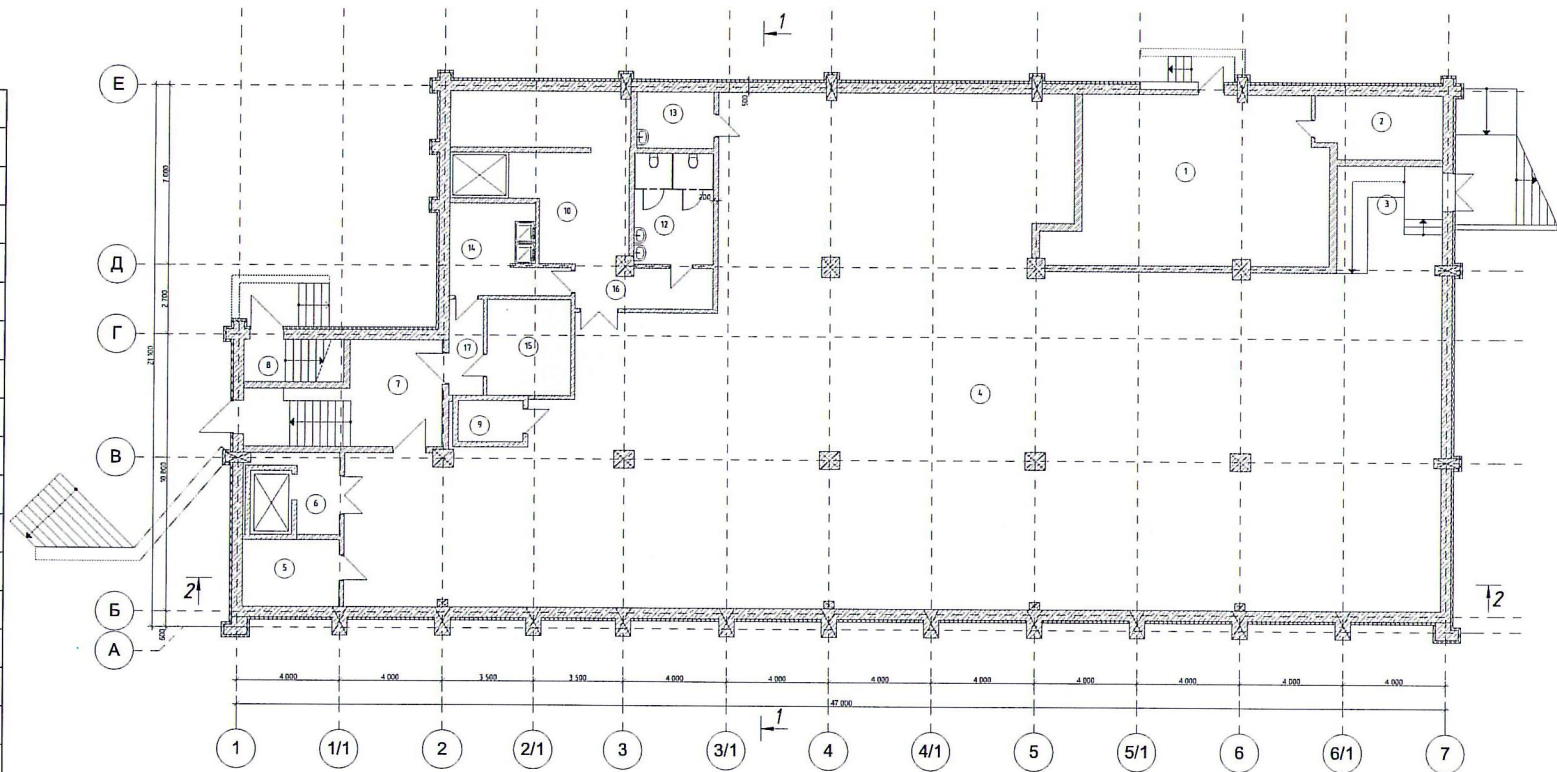

ООО "Центр поддержки бизнеса"
СРО-П-166-30062011 №0002934

Архитектурно-градостроительное решение реконструкции объекта капитального строительства, предназначенного для продажи товаров, торговая площадь которого составляет до 5000 кв.м. расположенного по адресу: г. Москва, ул. Профсоюзная, д. 109 Б

План подвального этажа с экспликацией помещений
на основе М 1 : 200

Лист
20